
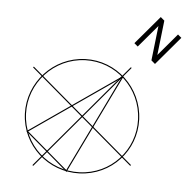


NIV : 529 NGF  
ACCES  
UNITES DE VIE

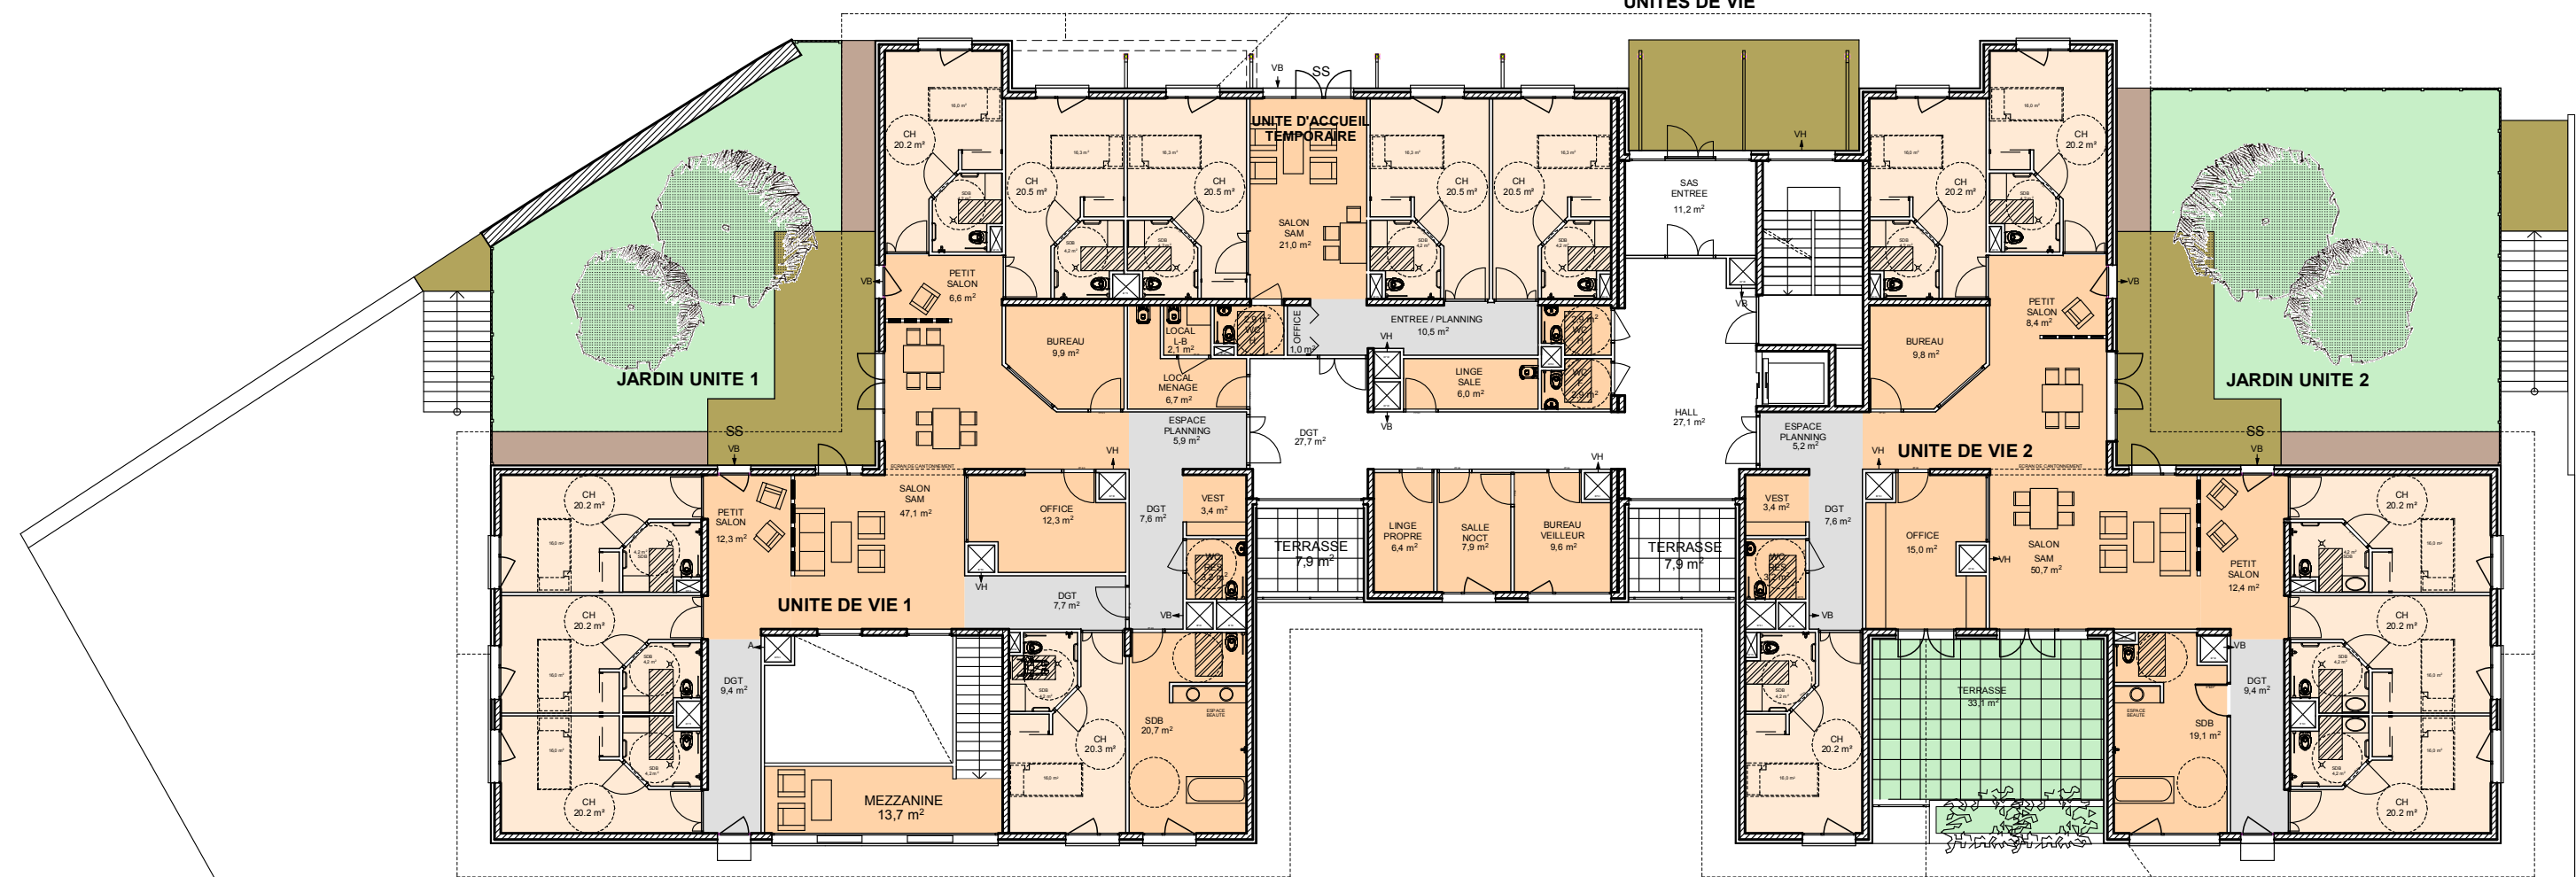

FAM DE CHAUMONT  
Unités de vie  
PLAN Niveau RDC 1/200  
12/12/2008